

PLAN URBANÍSTICO SANTA ROSA GUACHIPILÍN

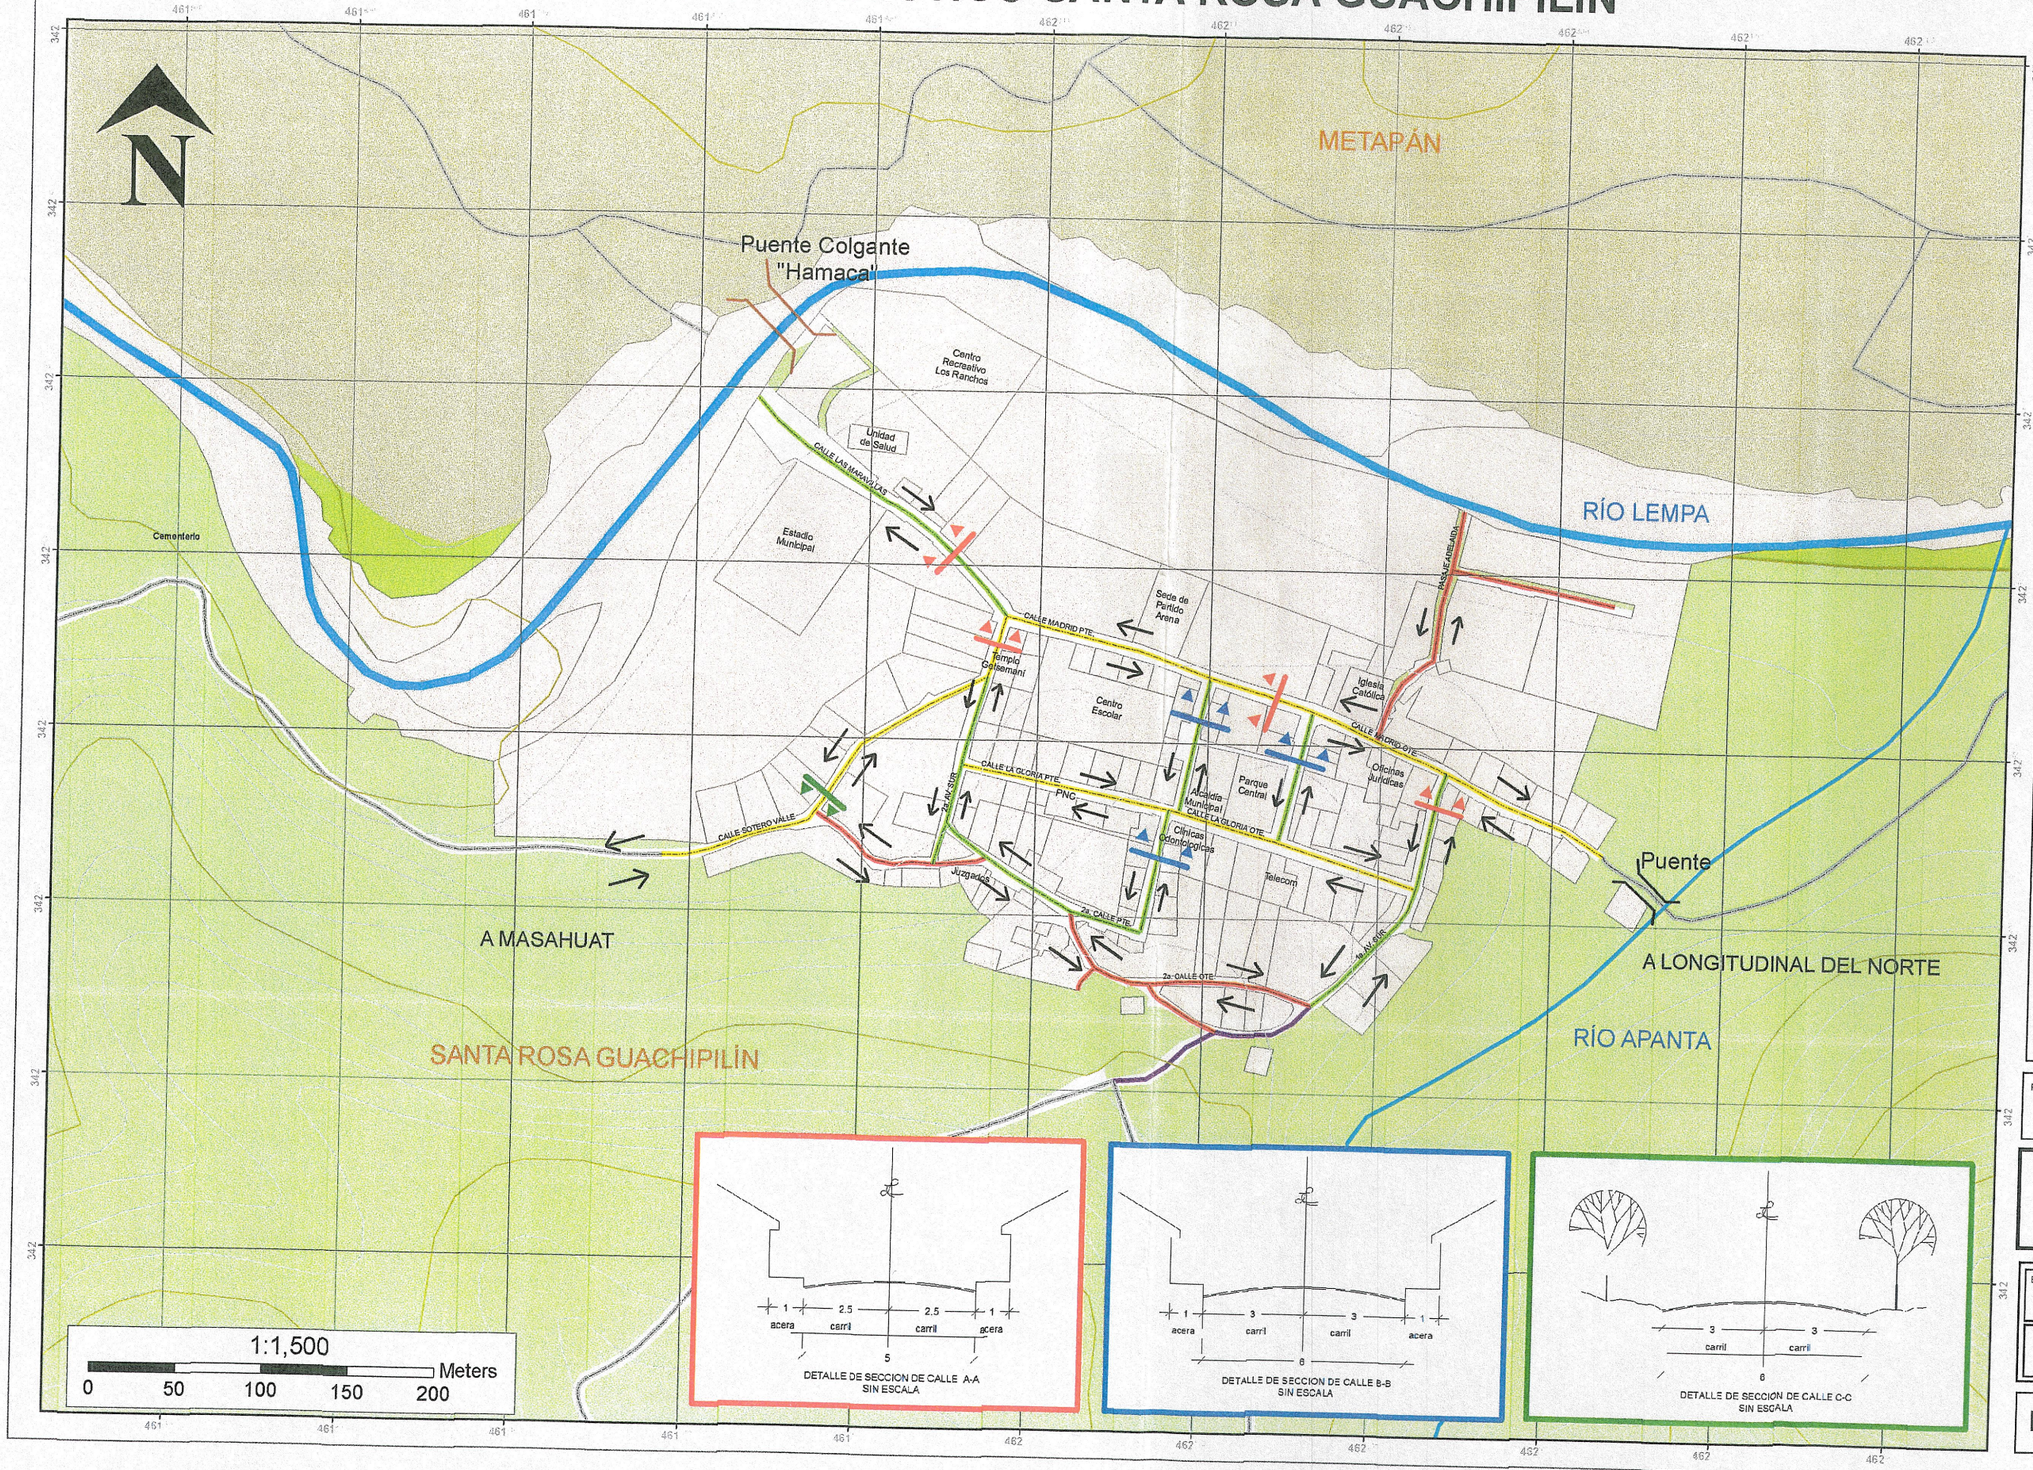

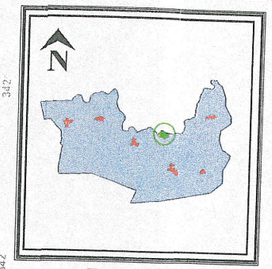

SIMBOLOGIA

Ríos

Categorías
- Río Lempa
- Otros Ríos

Red Vial
- OTRAS VIAS

JERARQUIA
- PRIMERA
- SEGUNDA
- TERCERA
- VIA ACCESO RURAL
- Zona Urbana
- Sentido de la Calle
- Puente Vehicular
- Puente Colgante

PRESENTA:
ARQ. LUDOVICO SAMAYOA
CONSULTORÍA

CONTENIDO:
PLANO DE SISTEMA VÍAL URBANO ACTUAL

ESCALA: **1:1,500**

HOJA: **2/6**

PLANO: **P.D.2**

DICIEMBRE 2011