


B **ARTERIA SUB URBANA**
 PRIMARIA CON CICLOVIA CENTRAL
 Y MARGINAL PARA EL TRANSPORTE
 PUBLICO

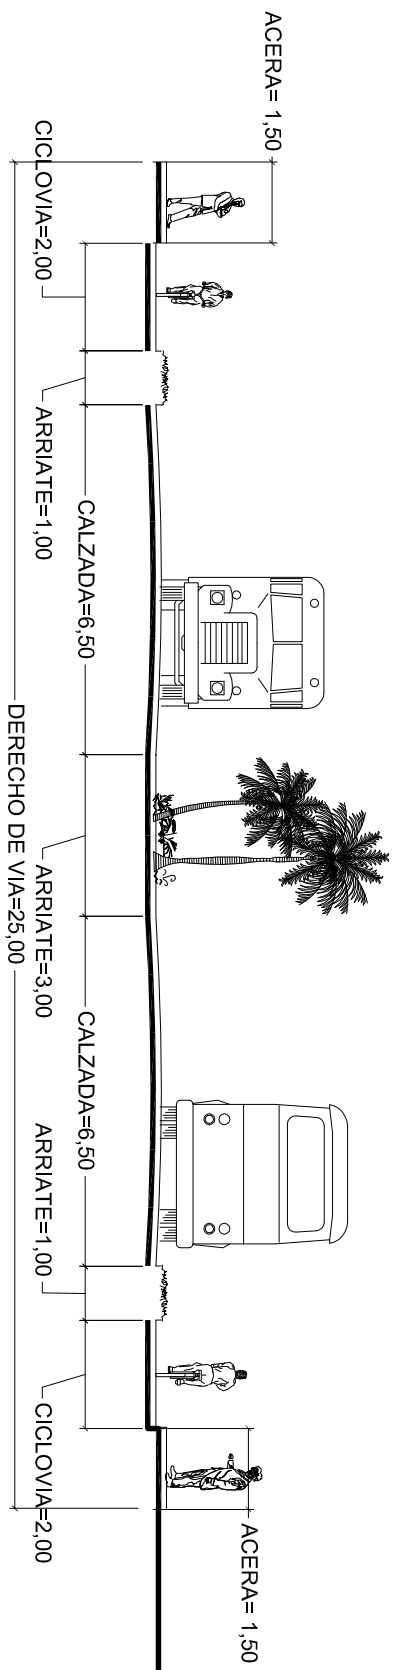

C **ARTERIA SUBURBANA**
 SECUNDARIA CON CICLOVIA
 LATERAL BIDIRECCIONAL

ESQUEMA 2