


B ARTERIA
SUBURBANA
SECUNDARIA CON CICLOVIA
LATERAL BIDIRECCIONAL

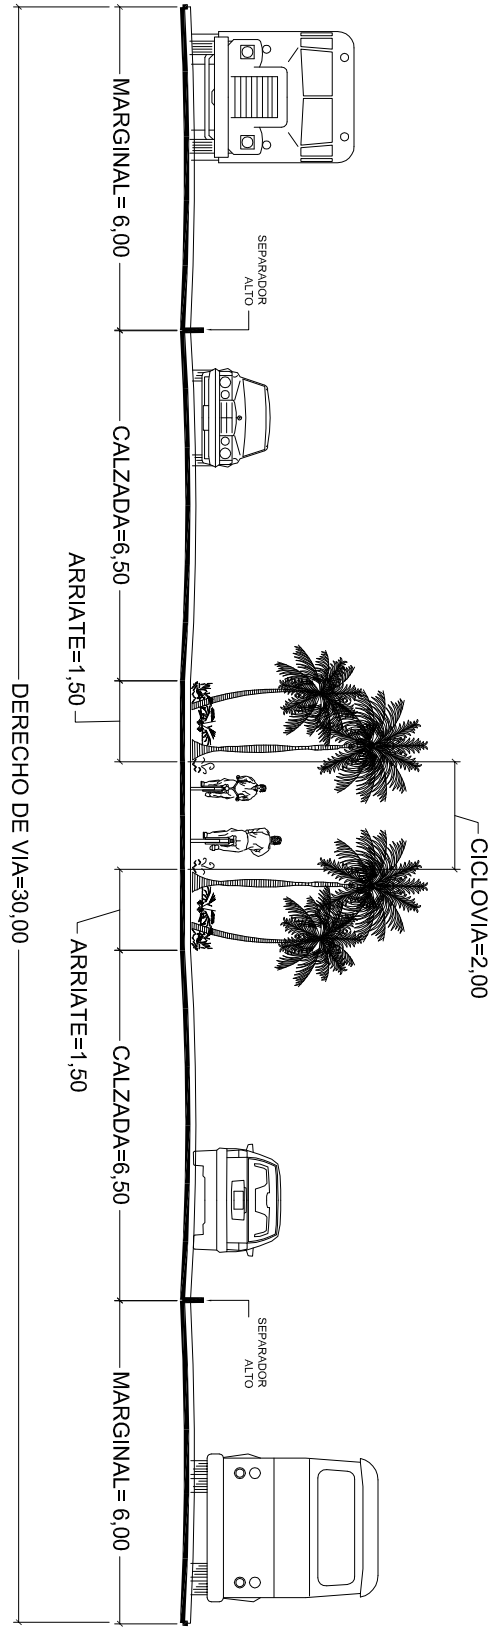

C ARTERIA
SUB URBANA
PRIMARIA CON CICLOVIA CENTRAL
Y MARGINAL PARA EL TRANSPORTE
PUBLICO